


Legende:

- = Innenlage 105 €/m<sup>2</sup> voll erschlossen
- = Außenlage (Bauabschnitt II – derzeit keine Entscheidung, erst nach Ausbau)
- = begünstigte Innenlage 98 €/m<sup>2</sup> voll erschlossen
- = begünstigte Außenlage 105 €/m<sup>2</sup> voll erschlossen

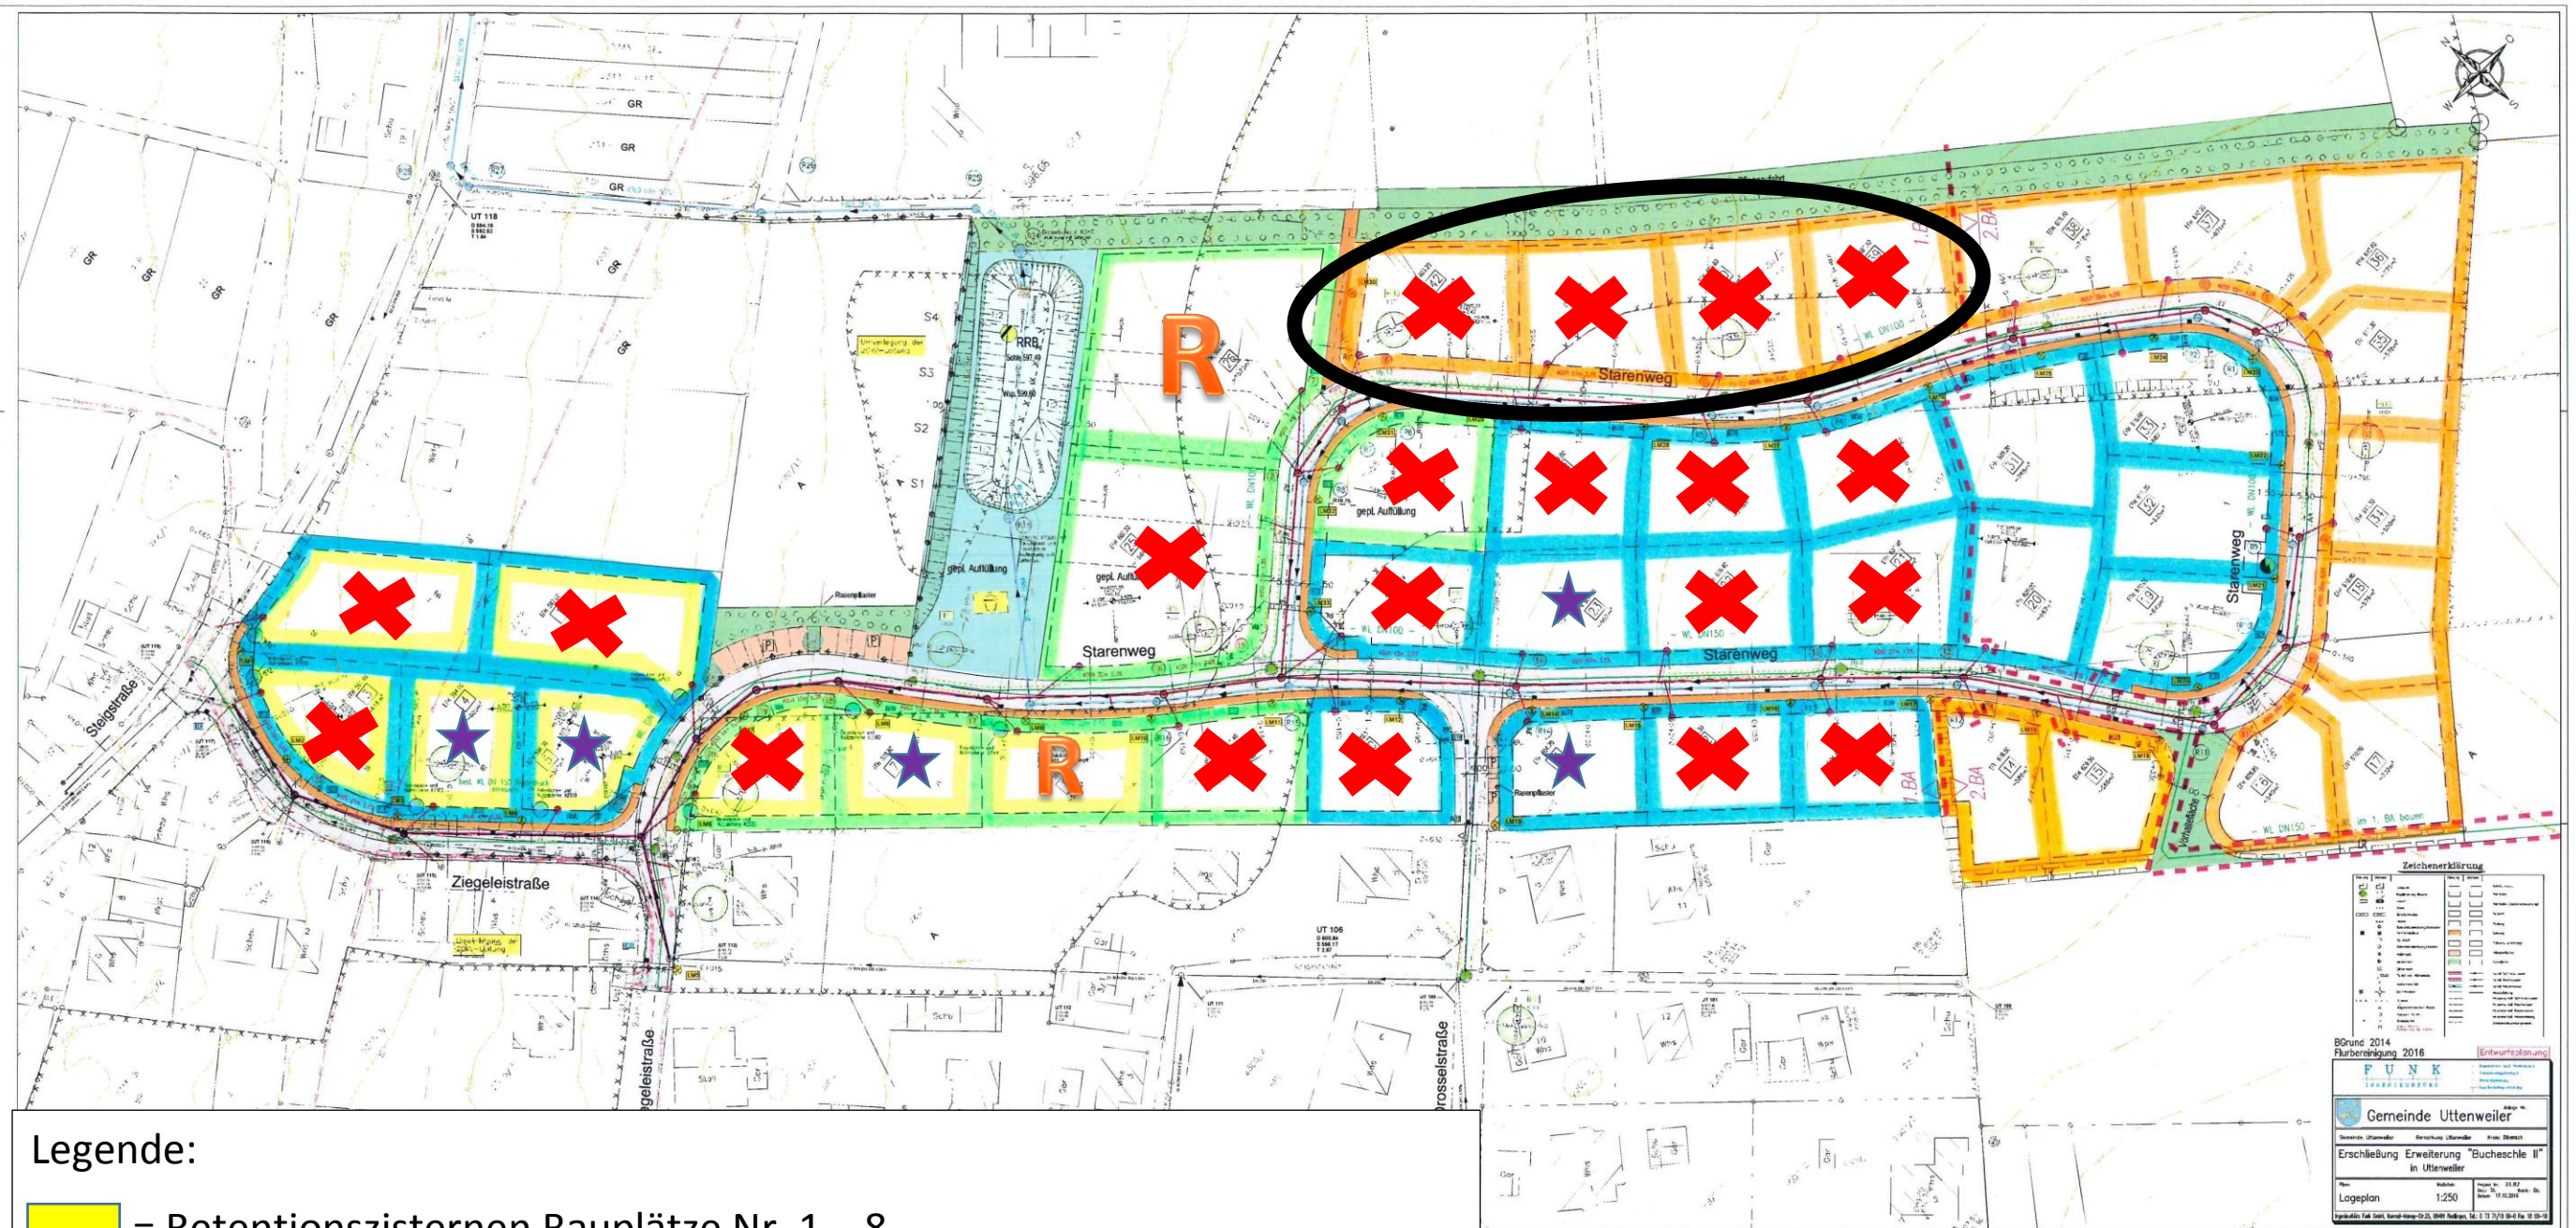

Legende:

- = Retentionszisternen Bauplätze Nr. 1 – 8
- R = reserviert
- ★ = Kaufzusage
- ✗ = verkauft

Stand: 05.09.2018

**Zeichenerklärung**

UT 106	UT 107	UT 108	UT 109	UT 110	UT 111	UT 112	UT 113	UT 114	UT 115	UT 116	UT 117	UT 118	UT 119	UT 120
UT 121	UT 122	UT 123	UT 124	UT 125	UT 126	UT 127	UT 128	UT 129	UT 130	UT 131	UT 132	UT 133	UT 134	UT 135

**Gerneide Uttenweiler**

Erstellung Erweiterung "Büchschle II" in Uttenweiler

Logo: PUNK

Stand: 05.09.2018